


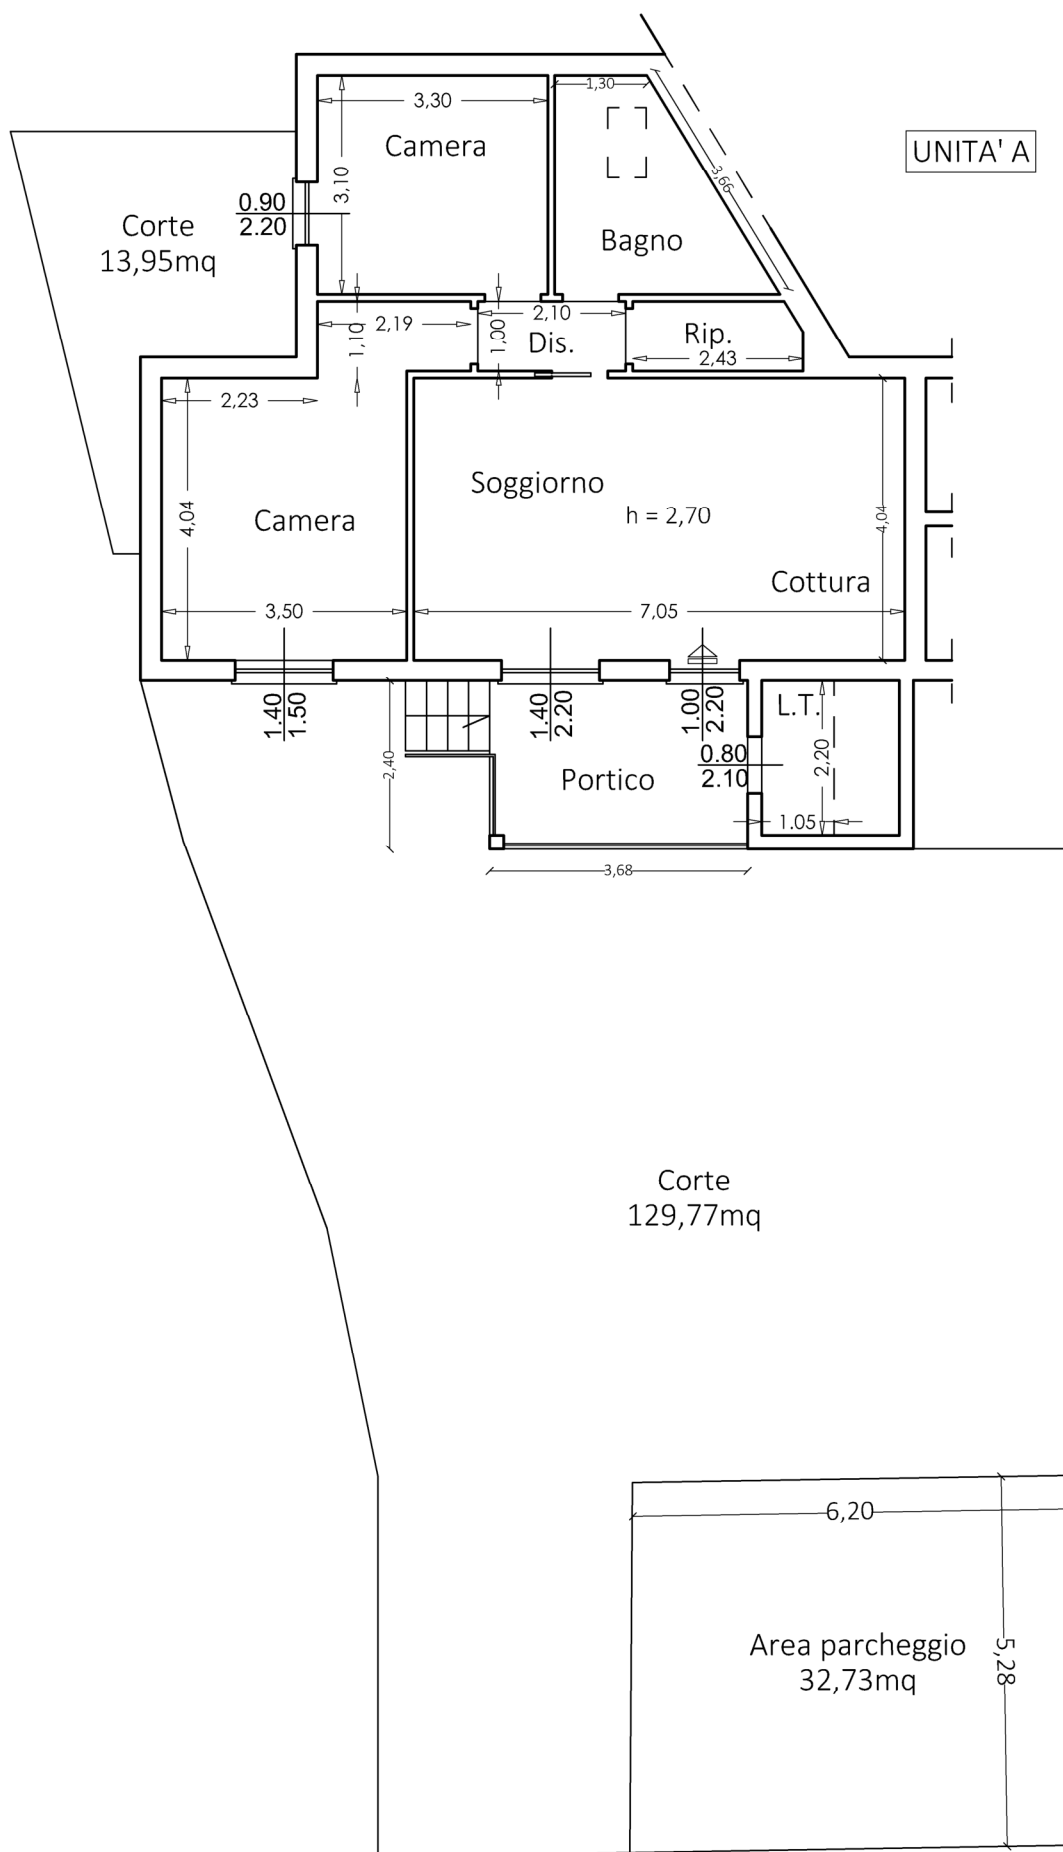

UNITA' A

- Sup lorda: 80,00mq
- Sup. netta: 69,45mq
- Corte complessiva: 143,72mq
- Area Parcheggio nella corte di ulteriore mq 32,73
- Locale Tecnico mq lordi 3,60
- Porticato mq 8,83